
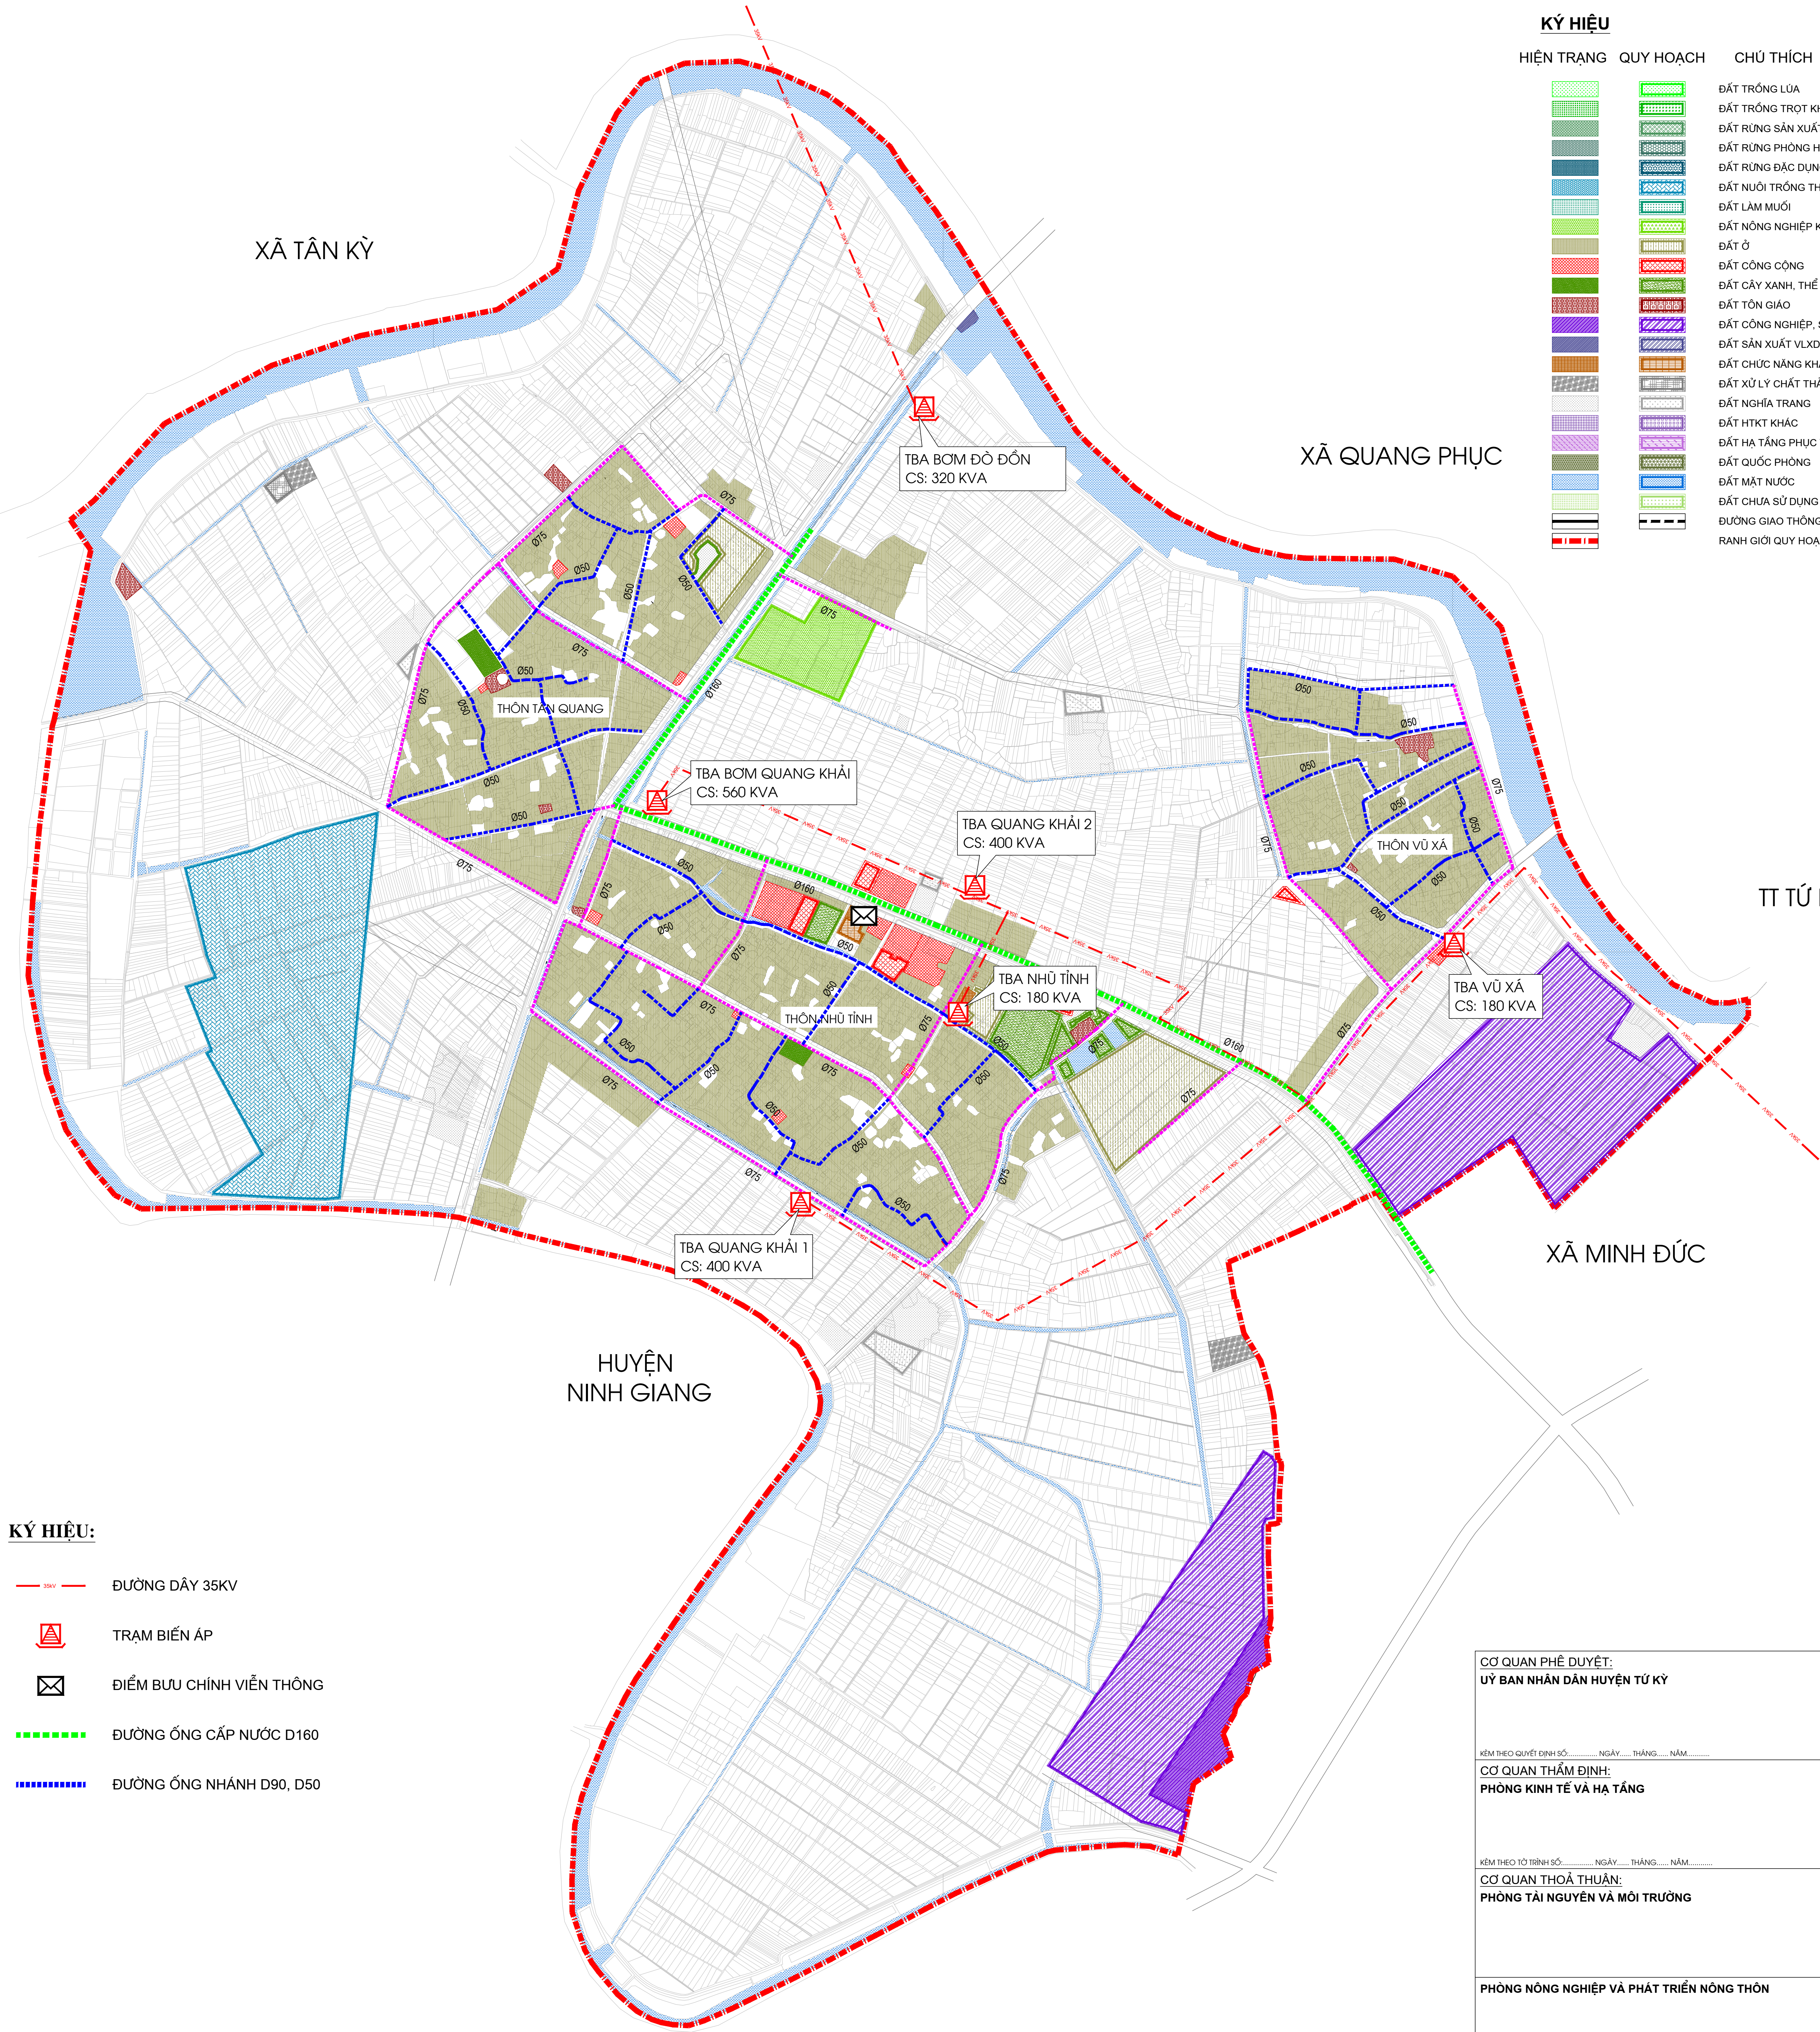


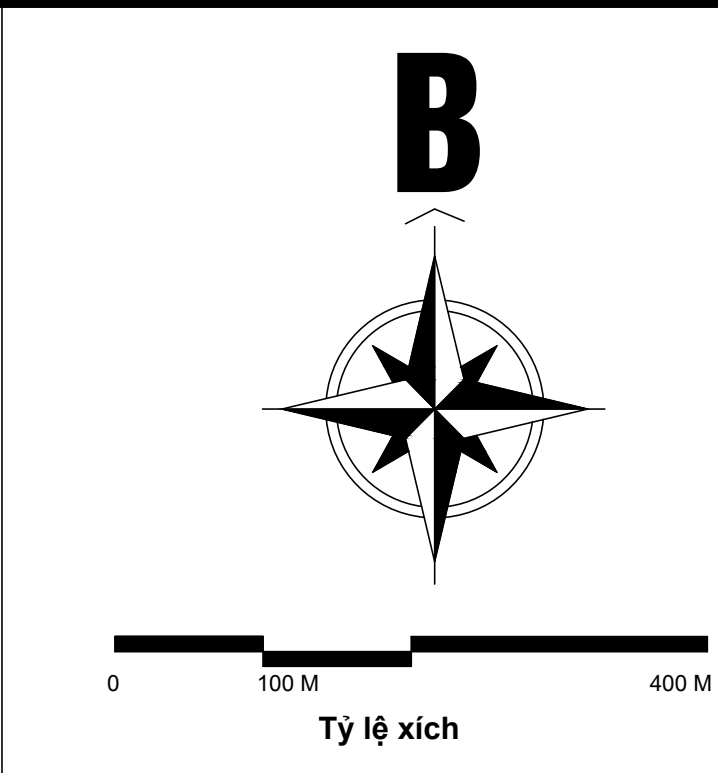

- KÝ HIỆU:**
- ĐƯỜNG DÂY 35KV
 - TRẠM BIẾN ÁP
 - ĐIỂM BƯU CHÍNH VIỄN THÔNG
 - ĐƯỜNG ỐNG CẤP NƯỚC D160
 - ĐƯỜNG ỐNG NHÁNH D90, D50

- KÝ HIỆU**
- | HIỆN TRẠNG | QUY HOẠCH | CHÚ THÍCH |
|------------|-----------|-------------------------|
| [Pattern] | [Pattern] | ĐẤT TRỒNG LÚA |
| [Pattern] | [Pattern] | ĐẤT TRỒNG TRỌT KHÁC |
| [Pattern] | [Pattern] | ĐẤT RỪNG SẢN XUẤT |
| [Pattern] | [Pattern] | ĐẤT RỪNG PHÒNG HỘ |
| [Pattern] | [Pattern] | ĐẤT RỪNG ĐẶC DỤNG |
| [Pattern] | [Pattern] | ĐẤT NUÔI TRỒNG THỦY SẢN |
| [Pattern] | [Pattern] | ĐẤT LÀM MUỐI |
| [Pattern] | [Pattern] | ĐẤT NÔNG NGHIỆP KHÁC |
| [Pattern] | [Pattern] | ĐẤT Ở |
| [Pattern] | [Pattern] | ĐẤT CÔNG CỘNG |
| [Pattern] | [Pattern] | ĐẤT CÂY XANH, THỂ THAO |
| [Pattern] | [Pattern] | ĐẤT TÔN GIÁO |
| [Pattern] | [Pattern] | ĐẤT CÔNG NGHIỆP, SXKD |
| [Pattern] | [Pattern] | ĐẤT SẢN XUẤT VLXD |
| [Pattern] | [Pattern] | ĐẤT CHỨC NĂNG KHÁC |
| [Pattern] | [Pattern] | ĐẤT XỬ LÝ CHẤT THẢI RẮN |
| [Pattern] | [Pattern] | ĐẤT NGHĨA TRANG |
| [Pattern] | [Pattern] | ĐẤT HTKT KHÁC |
| [Pattern] | [Pattern] | ĐẤT HÀ TẢNG PHỤC VỤ SX |
| [Pattern] | [Pattern] | ĐẤT QUỐC PHÒNG |
| [Pattern] | [Pattern] | ĐẤT MẶT NƯỚC |
| [Pattern] | [Pattern] | ĐẤT CHUA SỬ DỤNG |
| [Pattern] | [Pattern] | ĐƯỜNG GIAO THÔNG |
| [Pattern] | [Pattern] | RANH GIỚI QUY HOẠCH |

THỐNG KÊ CÁC TRẠM BIẾN ÁP				
STT	Tên trạm biến áp	Công suất hiện tại	Công suất dự kiến 2030	Ghi chú
1	Quang Khải 1	400	400	Giữ nguyên
2	Quang Khải 2	400	400	Giữ nguyên
3	Nhũ Tinh	180	180	Giữ nguyên
4	Vũ Xá	180	180	Giữ nguyên
5	Bơm Quang Khải	560	560	Giữ nguyên
6	Bơm Đồ Đồn	320	320	Giữ nguyên
Tổng		2.040	2.040	

CƠ QUAN PHÊ DUYỆT:
ỦY BAN NHÂN DÂN HUYỆN TỨ KỶ

KÈM THEO QUYẾT ĐỊNH SỐ:..... NGÀY..... THÁNG..... NĂM.....

CƠ QUAN THẨM ĐỊNH:
PHÒNG KINH TẾ VÀ HẠ TẦNG

KÈM THEO TỜ TRÌNH SỐ:..... NGÀY..... THÁNG..... NĂM.....

CƠ QUAN THỎA THUẬN:
PHÒNG TÀI NGUYÊN VÀ MÔI TRƯỜNG

PHÒNG NÔNG NGHIỆP VÀ PHÁT TRIỂN NÔNG THÔN

CƠ QUAN TỔ CHỨC LẬP, TRÌNH DUYỆT QUY HOẠCH:
ỦY BAN NHÂN DÂN XÃ QUANG KHẢI

KÈM THEO TỜ TRÌNH SỐ:..... NGÀY..... THÁNG..... NĂM.....

CÔNG TRÌNH:
QUY HOẠCH CHUNG XÂY DỰNG XÃ QUANG KHẢI
HUYỆN TỨ KỶ ĐẾN NĂM 2030

ĐỊA ĐIỂM: XÃ QUANG KHẢI - HUYỆN TỨ KỶ - TỈNH HẢI DƯƠNG

TÊN BẢN VẼ:
BẢN ĐỒ QUY HOẠCH HỆ THỐNG HẠ TẦNG KỸ THUẬT
VÀ MÔI TRƯỜNG, PHỤC VỤ SẢN XUẤT
(CẤP ĐIỆN, CẤP NƯỚC)

BẢN VẼ: QH-06

GHEP: 1A0

TỶ LỆ: 1/5000

HT: 2023

CHỦ NHIỆM ĐỒ AN

CHỦ TRÌ, THIẾT KẾ QH

THIẾT KẾ QH

CHỦ TRÌ, THIẾT KẾ HTKT

TRƯỞNG PHÒNG

Q.L. KỸ THUẬT

KTS. PHẠM QUANG ĐIỂN

KTS. NGÔ THANH TUYẾN

THS, KS. PHẠM ĐỨC NHƯỜNG

KS. TRẦN VĂN QUÝ

THS, KS. NGUYỄN VĂN HÒA

GIÁM ĐỐC

THS, KTS. TRẦN VIỆT THẮNG

SỞ XÂY DỰNG HẢI DƯƠNG
TRUNG TÂM QUY HOẠCH ĐÔ THỊ VÀ NÔNG THÔN
ĐỊA CHỈ: SỐ 5 ĐƯỜNG THANH NIÊN, THANH PHỐ HẢI DƯƠNG, TỈNH HẢI DƯƠNG
TEL: 0320.833.457