

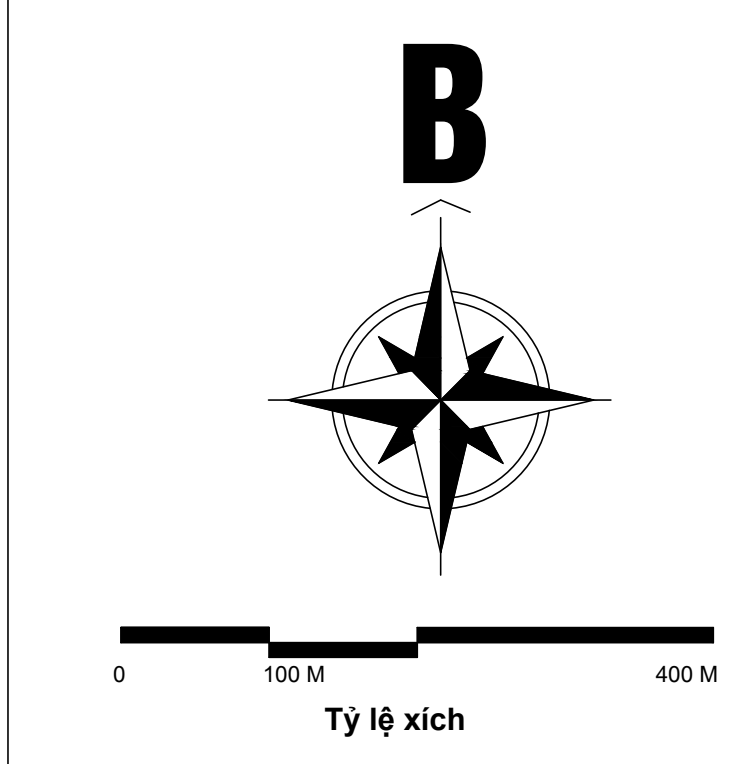


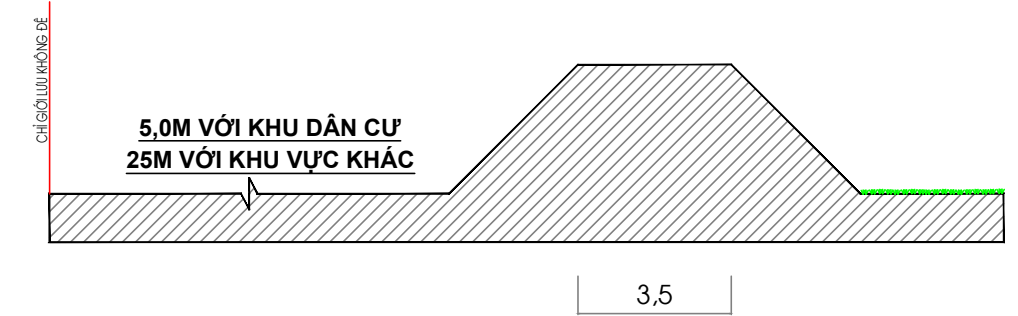


KÝ HIỆU


HIỆN TRẠNG	QUY HOẠCH	CHÚ THÍCH
		ĐẤT TRỒNG LÚA
		ĐẤT TRỒNG TRỌT KHÁC
		ĐẤT RỪNG SẢN XUẤT
		ĐẤT RỪNG PHÒNG HỘ
		ĐẤT RỪNG ĐẶC DỤNG
		ĐẤT NUÔI TRỒNG THỦY SẢN
		ĐẤT LÀM MUỐI
		ĐẤT NÔNG NGHIỆP KHÁC
		ĐẤT Ở
		ĐẤT CÔNG CỘNG
		ĐẤT CÂY XANH, THỂ THAO
		ĐẤT TÔN GIÁO
		ĐẤT CÔNG NGHIỆP, SXKD
		ĐẤT SẢN XUẤT VLXD
		ĐẤT CHỨC NĂNG KHÁC
		ĐẤT XỬ LÝ CHẤT THẢI RẮN
		ĐẤT NGHĨA TRANG
		ĐẤT HTKT KHÁC
		ĐẤT HÀ TẦNG PHỤC VỤ SX
		ĐẤT QUỐC PHÒNG
		ĐẤT MẶT NƯỚC
		ĐẤT CHUA SỬ DỤNG
		ĐƯỜNG GIAO THÔNG
		RANH GIỚI QUY HOẠCH
		ĐƯỜNG HUYỆN, LIÊN XÃ
		ĐƯỜNG TRỤC XÃ
		ĐƯỜNG THÔN XOM
		ĐƯỜNG NỘI ĐỒNG

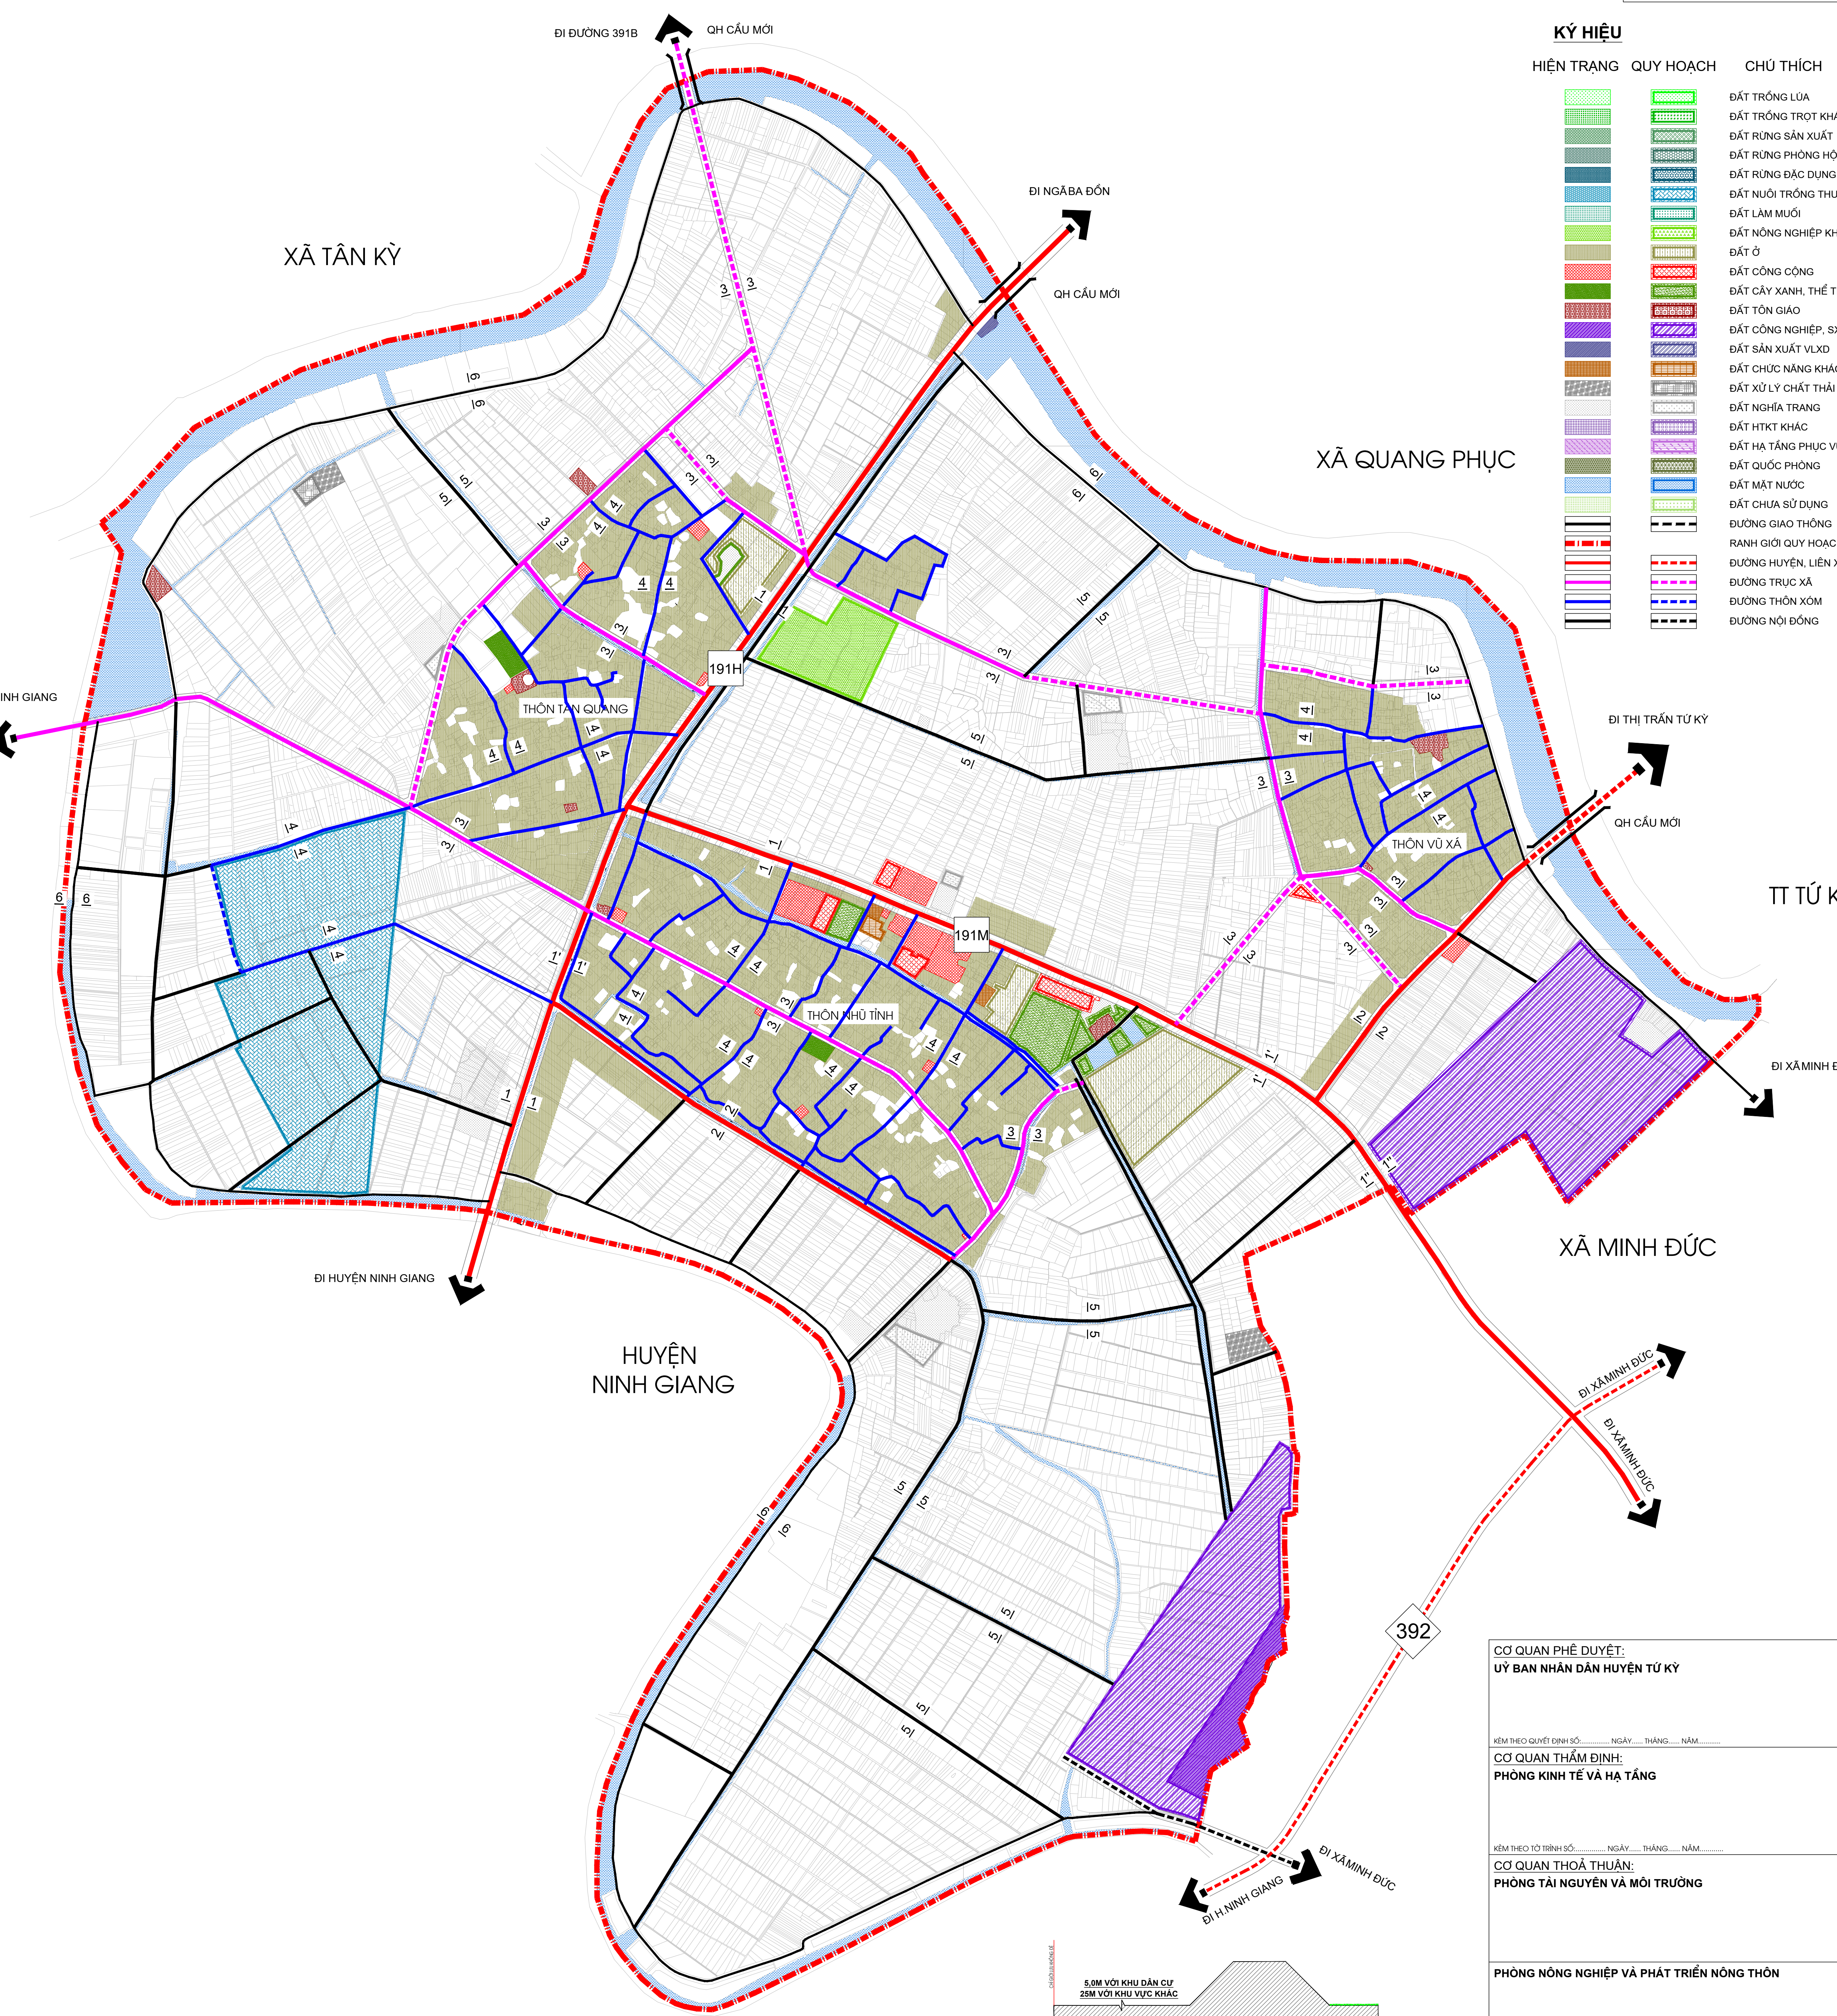


MẶT CẮT 6 - 6
ĐƯỜNG ĐÈ

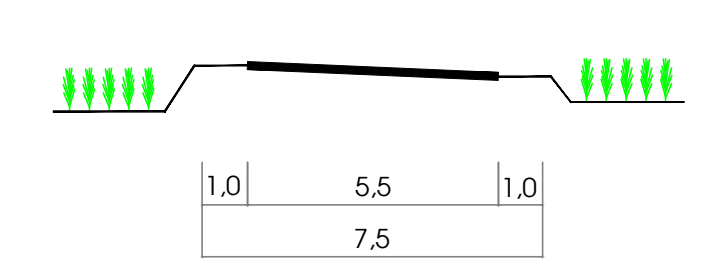


MẶT CẮT 5 - 5
ĐƯỜNG NGÕ XOM

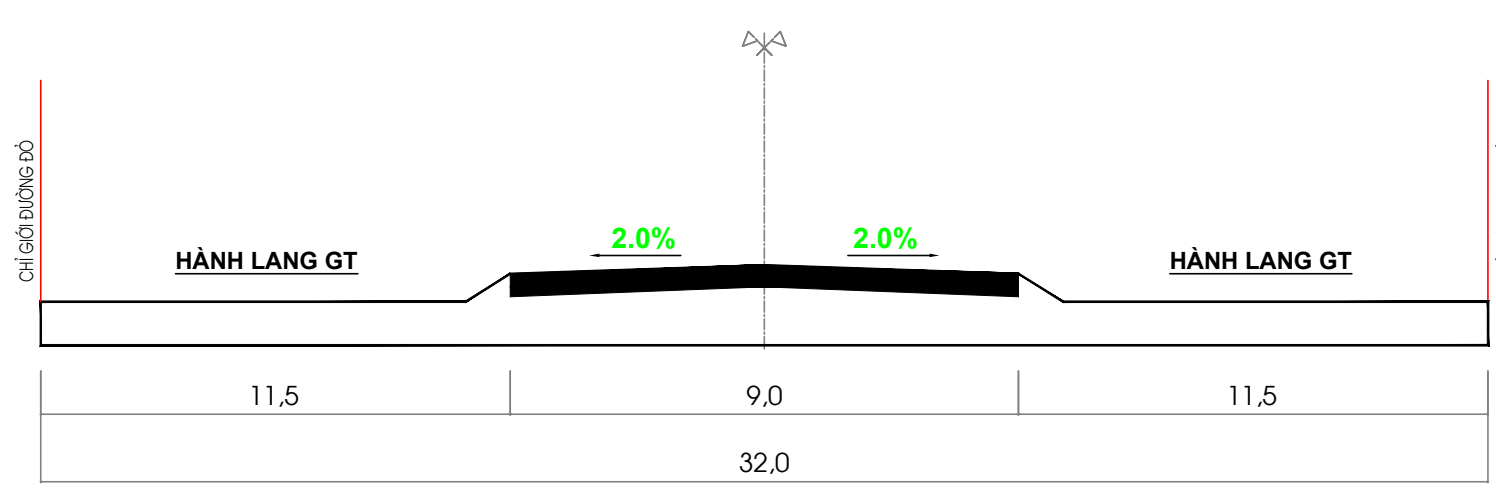


MẶT CẮT 1 - 1
ĐƯỜNG HUYỆN
(ĐOẠN QUA KHU DÂN CƯ HIỆN TRẠNG)

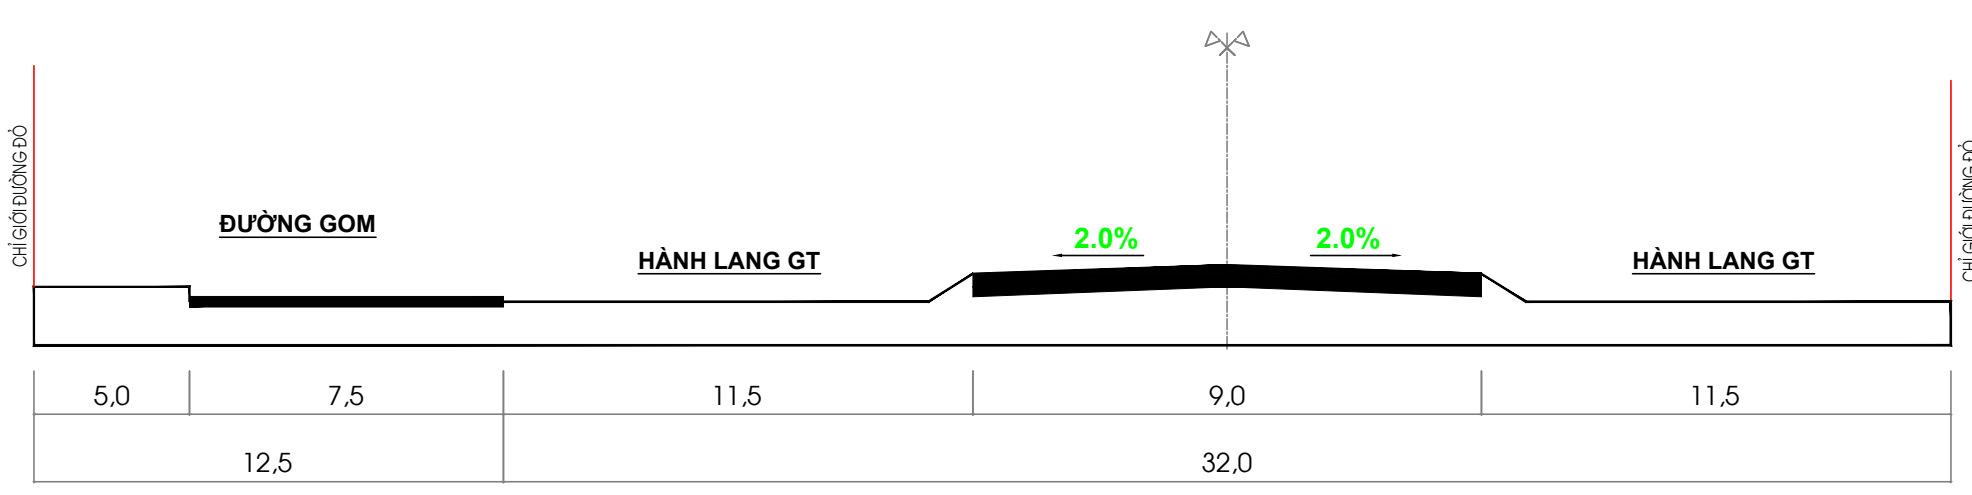


MẶT CẮT 1' - 1'
ĐƯỜNG HUYỆN
(ĐOẠN QUA ĐẤT THƯƠNG MẠI DỊCH VỤ, KHU DÂN CƯ QUY HOẠCH MỚI)

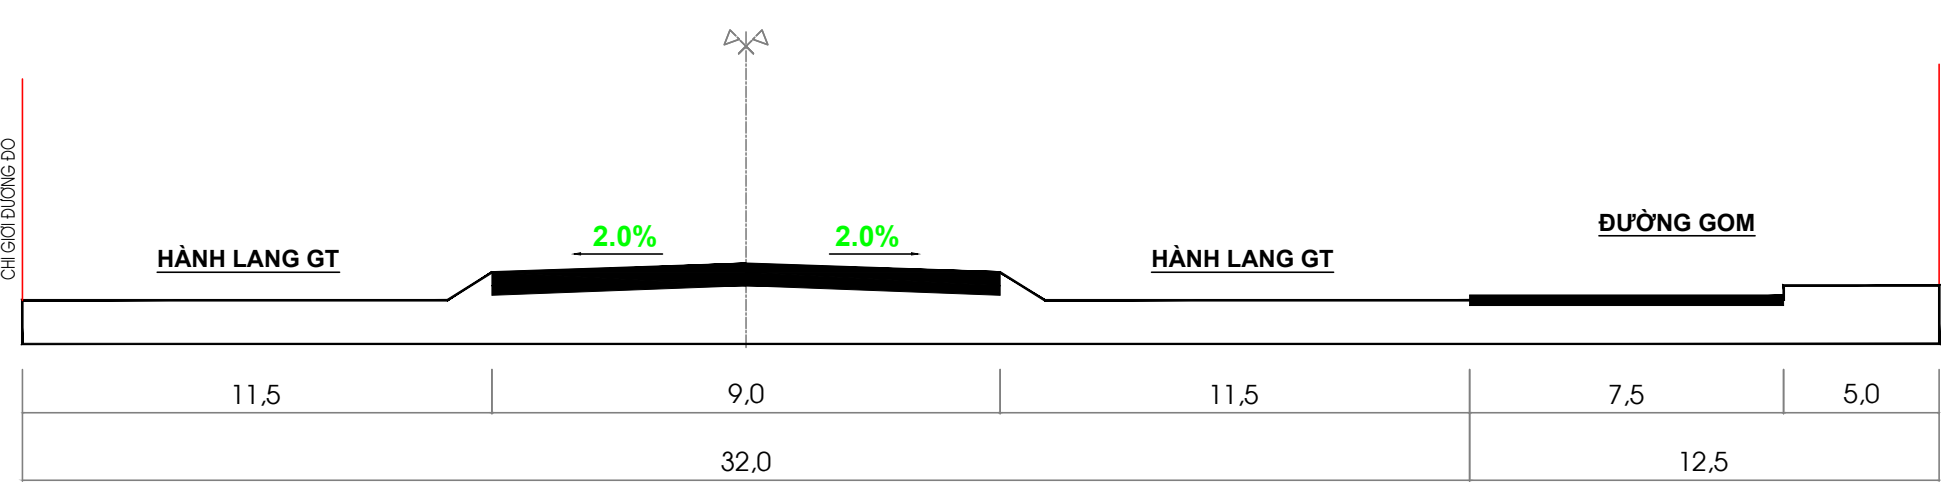


MẶT CẮT 1'' - 1''
ĐƯỜNG HUYỆN
(ĐOẠN QUA ĐẤT CÔNG NGHIỆP)

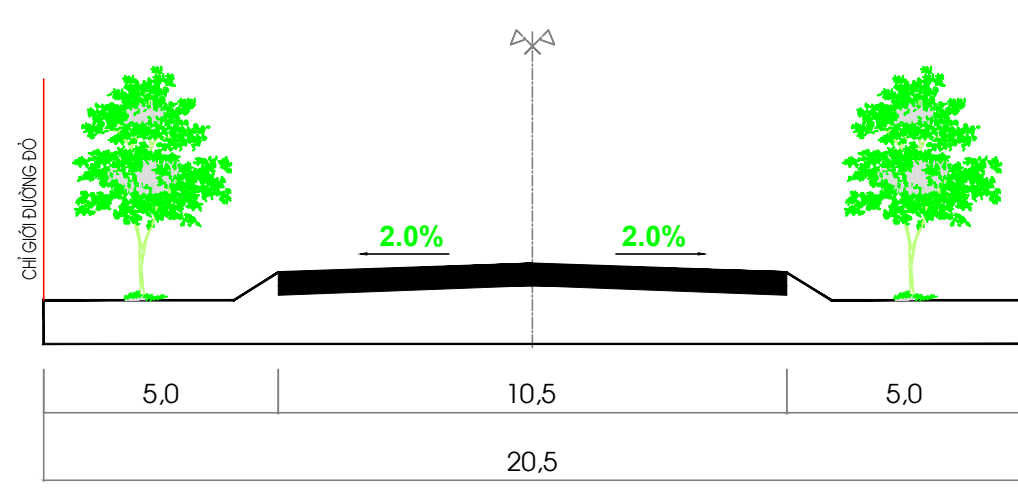

MẶT CẮT 2 - 2
ĐƯỜNG SANG TT TỨ KỲ

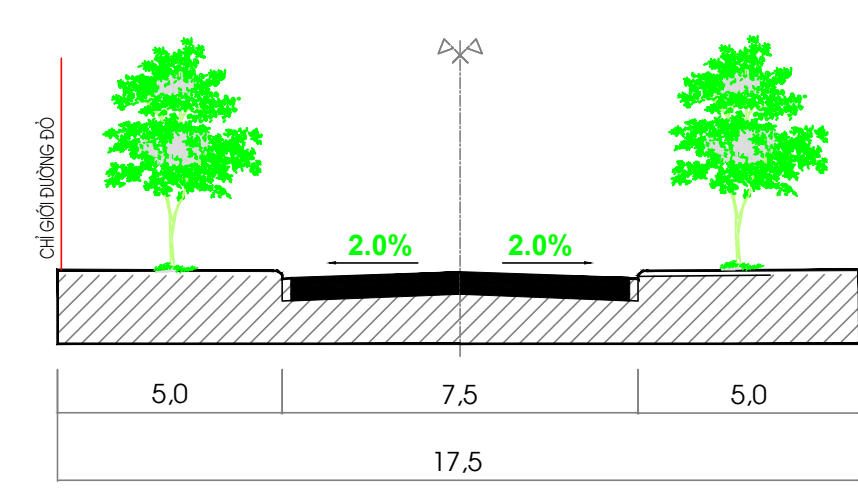

MẶT CẮT 3 - 3
ĐƯỜNG XÃ

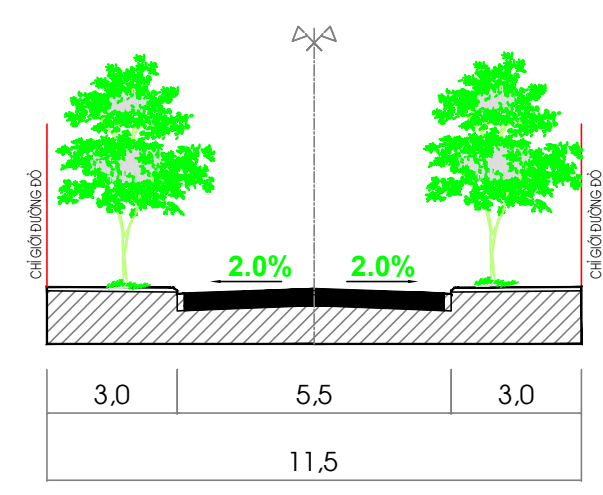

MẶT CẮT 4 - 4
ĐƯỜNG THÔN

CƠ QUAN PHÊ DUYỆT:
ỦY BAN NHÂN DÂN HUYỆN TỨ KỲ

KÈM THEO QUYẾT ĐỊNH SỐ: NGÀY: THÁNG: NĂM:

CƠ QUAN THẨM ĐỊNH:
PHÒNG KINH TẾ VÀ HẠ TẦNG

KÈM THEO TỜ TRÌNH SỐ: NGÀY: THÁNG: NĂM:

CƠ QUAN THỎA THUẬN:
PHÒNG TÀI NGUYÊN VÀ MÔI TRƯỜNG

PHÒNG NÔNG NGHIỆP VÀ PHÁT TRIỂN NÔNG THÔN

CƠ QUAN TỔ CHỨC LẬP, TRÌNH DUYỆT QUY HOẠCH:
ỦY BAN NHÂN DÂN XÃ QUANG KHAI

KÈM THEO TỜ TRÌNH SỐ: NGÀY: THÁNG: NĂM:

CÔNG TRÌNH:

QUY HOẠCH CHUNG XÂY DỰNG XÃ QUANG KHAI
HUYỆN TỨ KỲ ĐẾN NĂM 2030

ĐỊA ĐIỂM: XÃ QUANG KHAI - HUYỆN TỨ KỲ - TỈNH HẢI DƯƠNG

TÊN BẢN VẼ:

BẢN ĐỒ QUY HOẠCH HỆ THỐNG HẠ TẦNG KỸ THUẬT VÀ MÔI TRƯỜNG, PHỤC VỤ SẢN XUẤT (GIAO THÔNG)

BẢN VẼ:	QH-05	GHEP: 1A0	TỶ LỆ: 1/5000	HT: 2023
CHỦ NHIỆM ĐỒ AN	KTS. PHẠM QUANG ĐIỂN			
CHỦ TRÌ, THIẾT KẾ QH	KTS. NGÔ THANH TUYẾN			
THIẾT KẾ QH	KTS. NGÔ THANH TUYẾN			
CHỦ TRÌ, THIẾT KẾ HTKT	THS, KS. PHẠM ĐỨC NHƯỜNG			
TRƯỞNG PHÒNG	KS. TRẦN VĂN QUÝ			
Q.L. KỸ THUẬT	THS, KS. NGUYỄN VĂN HÒA			

GIÁM ĐỐC

THS, KTS. TRẦN VIỆT THẮNG

SỞ XÂY DỰNG HẢI DƯƠNG
TRUNG TÂM QUY HOẠCH ĐÔ THỊ VÀ NÔNG THÔN
ĐỊA CHỈ: SỐ 5 ĐƯỜNG THANH NIÊN, THÀNH PHỐ HẢI DƯƠNG, TỈNH HẢI DƯƠNG
TEL: 0320.833.457