



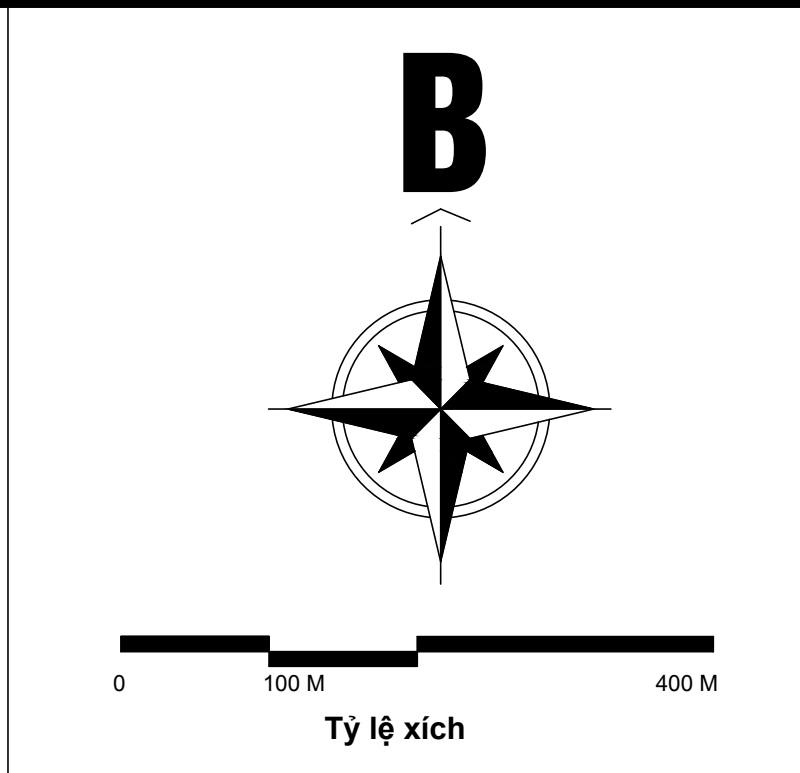


KÝ HIỆU

HIỆN TRẠNG	QUY HOẠCH	CHÚ THÍCH
		ĐẤT TRỒNG LÚA
		ĐẤT TRỒNG TRỌT KHÁC
		ĐẤT RỪNG SẢN XUẤT
		ĐẤT RỪNG PHÒNG HỘ
		ĐẤT RỪNG ĐẶC DỤNG
		ĐẤT NUÔI TRỒNG THỦY SẢN
		ĐẤT LÀM MUỐI
		ĐẤT NÔNG NGHIỆP KHÁC
		ĐẤT Ở
		ĐẤT CÔNG CỘNG
		ĐẤT CÂY XANH, THỂ THAO
		ĐẤT TÔN GIÁO
		ĐẤT CÔNG NGHIỆP, SXKD
		ĐẤT SẢN XUẤT VLXD
		ĐẤT CHỨC NĂNG KHÁC
		ĐẤT XỬ LÝ CHẤT THẢI RẮN
		ĐẤT NGHĨA TRANG
		ĐẤT HTKT KHÁC
		ĐẤT HẠ TẦNG PHỤC VỤ SX
		ĐẤT QUỐC PHÒNG
		ĐẤT MẶT NƯỚC
		ĐẤT CHUA SỬ DỤNG
		ĐƯỜNG GIAO THÔNG
		RANH GIỚI QUY HOẠCH

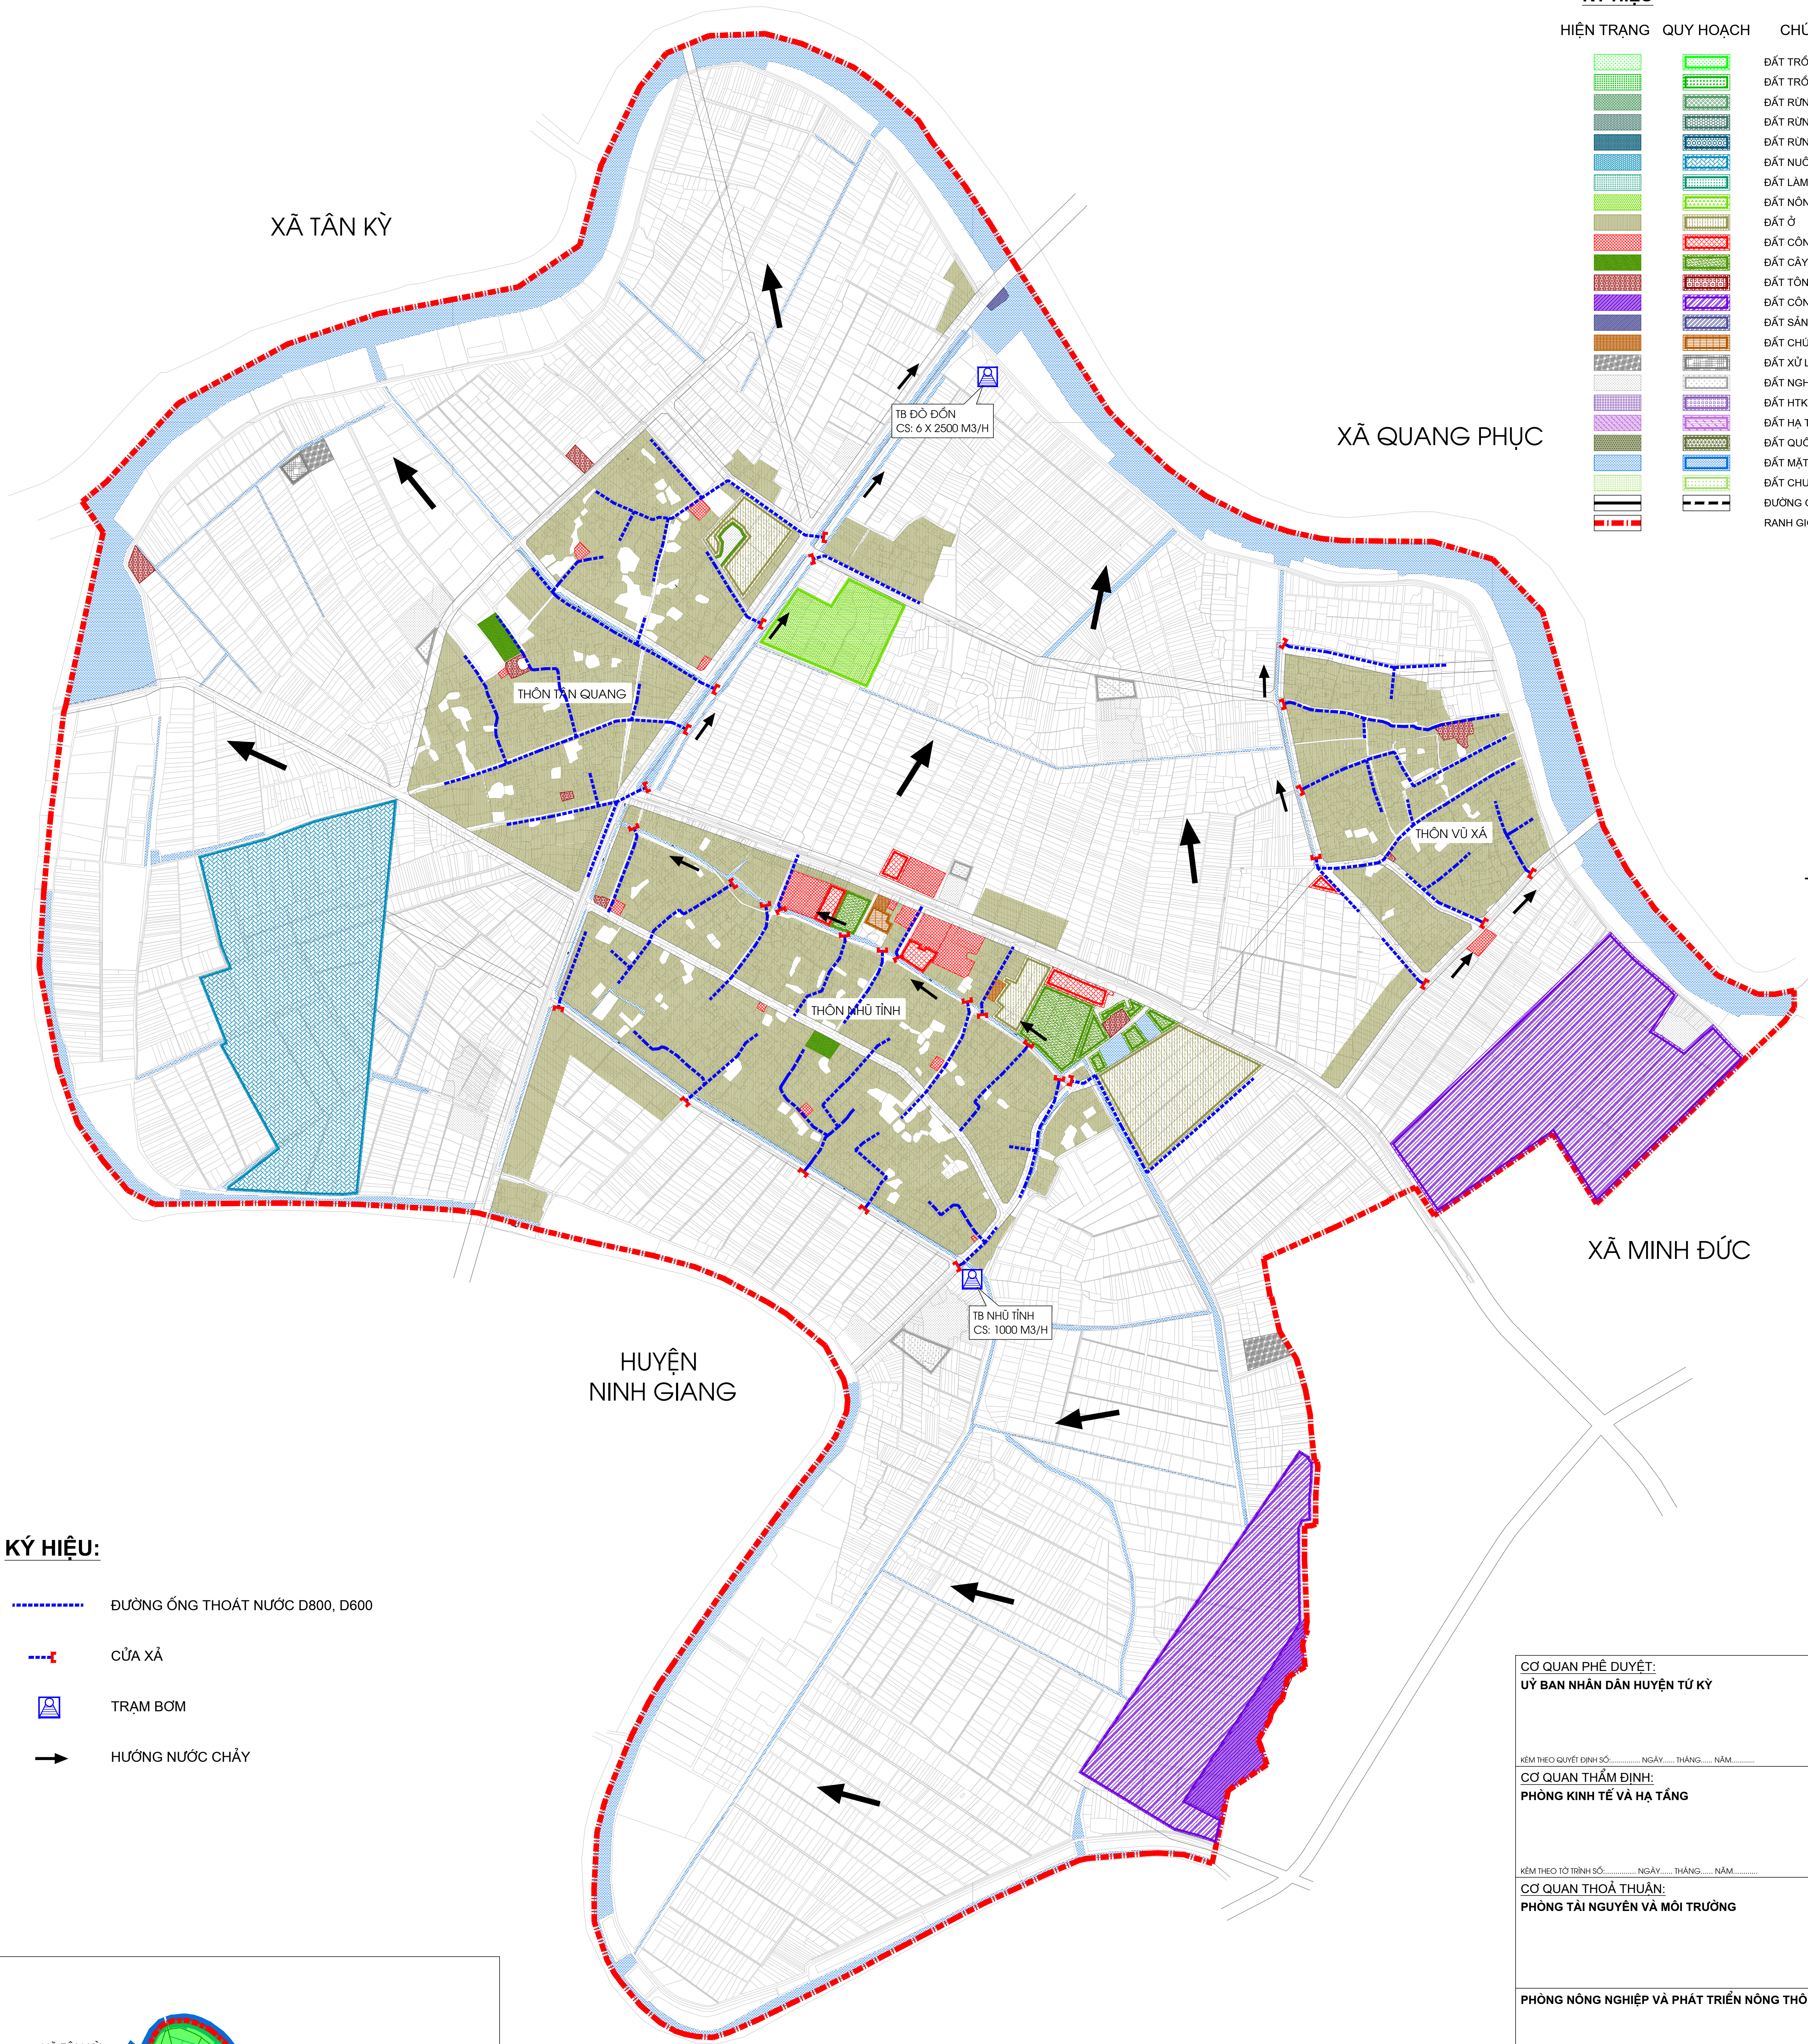

KÝ HIỆU:

- ĐƯỜNG ỐNG THOÁT NƯỚC D800, D600
- CỬA XÃ
- TRẠM BƠM
- HƯỚNG NƯỚC CHẢY

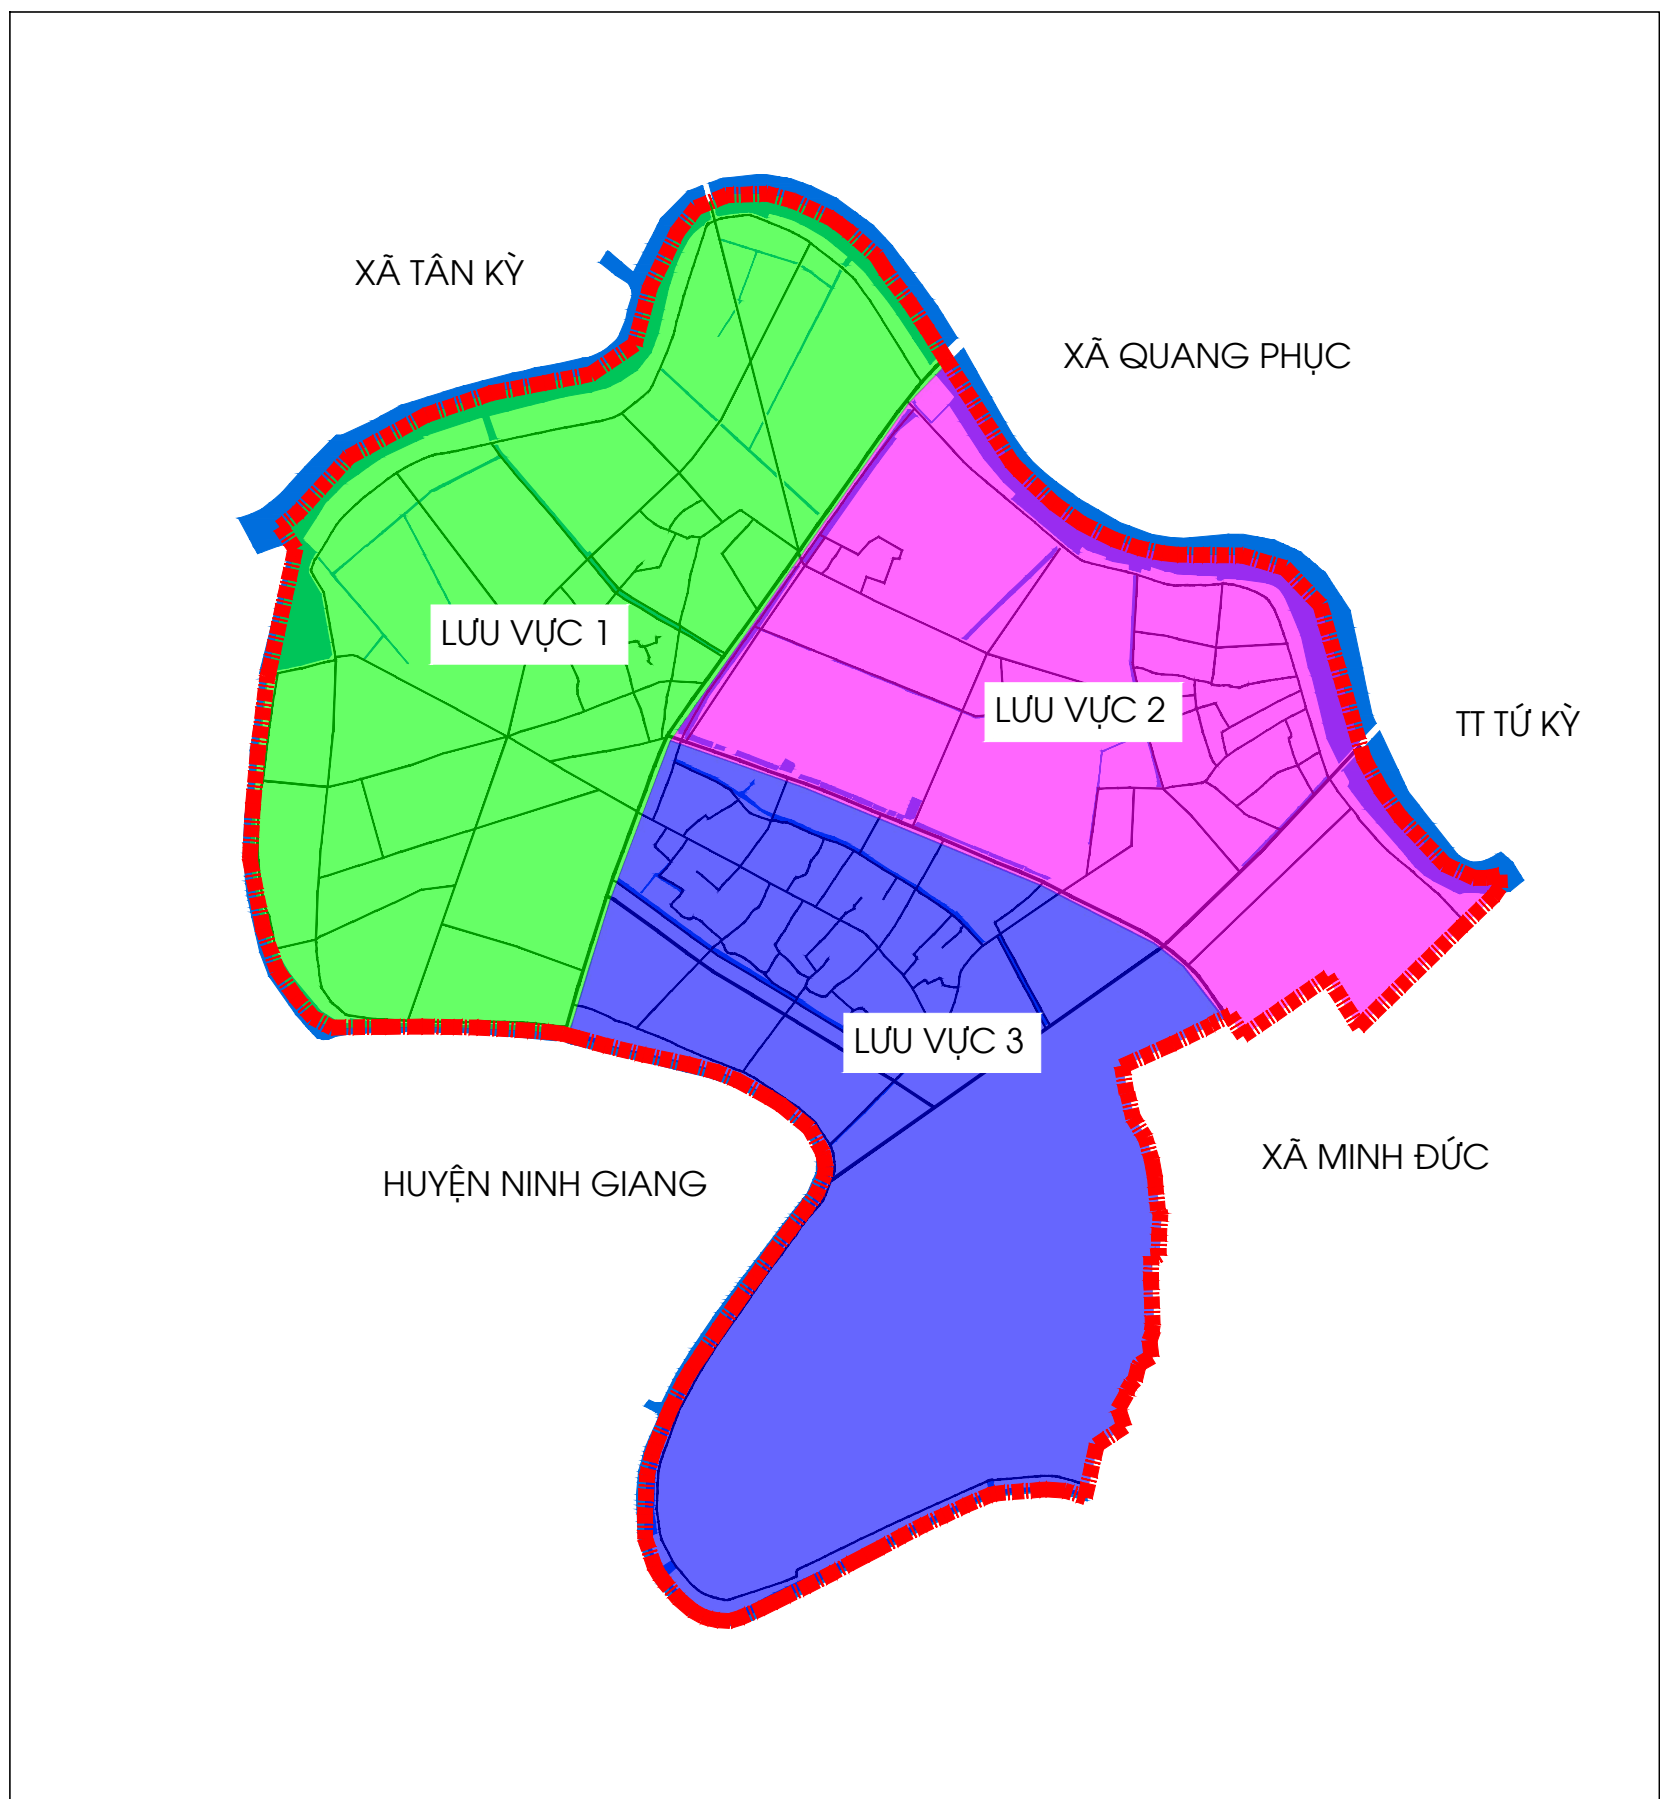

SƠ ĐỒ PHÂN LƯU VỰC THOÁT NƯỚC

CƠ QUAN PHÊ DUYỆT: ỦY BAN NHÂN DÂN HUYỆN TỨ KỲ			
KÈM THEO QUYẾT ĐỊNH SỐ: NGÀY: THÁNG: NĂM:			
CƠ QUAN THẨM ĐỊNH: PHÒNG KINH TẾ VÀ HẠ TẦNG			
KÈM THEO TỜ TRÌNH SỐ: NGÀY: THÁNG: NĂM:			
CƠ QUAN THỎA THUẬN: PHÒNG TÀI NGUYÊN VÀ MÔI TRƯỜNG			
PHÒNG NÔNG NGHIỆP VÀ PHÁT TRIỂN NÔNG THÔN			
CƠ QUAN TỔ CHỨC LẬP, TRÌNH DUYỆT QUY HOẠCH: ỦY BAN NHÂN DÂN XÃ QUANG KHẢI			
KÈM THEO TỜ TRÌNH SỐ: NGÀY: THÁNG: NĂM:			
CÔNG TRÌNH: QUY HOẠCH CHUNG XÂY DỰNG XÃ QUANG KHẢI HUYỆN TỨ KỲ ĐẾN NĂM 2030			
ĐỊA ĐIỂM: XÃ QUANG KHẢI - HUYỆN TỨ KỲ - TỈNH HẢI DƯƠNG			
TÊN BẢN VẼ: BẢN ĐỒ QUY HOẠCH HỆ THỐNG HẠ TẦNG KỸ THUẬT VÀ MÔI TRƯỜNG, PHỤC VỤ SẢN XUẤT (THOÁT NƯỚC, THUY LỢI)			
BẢN VẼ: QH-07	GHEP: 1A0	TỶ LỆ: 1/5000	HT: 2023
CHỦ NHIỆM ĐỒ AN	KTS. PHẠM QUANG ĐIỂN		
CHỦ TRÌ, THIẾT KẾ QH	KTS. NGÔ THANH TUYẾN		
CHỦ TRÌ, THIẾT KẾ HTKT	THS, KS. PHẠM ĐỨC NHƯÔNG		
TRƯỞNG PHÒNG	KS. TRẦN VĂN QUÝ		
Q.L. KỸ THUẬT	THS, KS. NGUYỄN VĂN HÒA		
GIÁM ĐỐC			
THS, KTS. TRẦN VIỆT THẮNG			
 SỞ XÂY DỰNG HẢI DƯƠNG TRUNG TÂM QUY HOẠCH ĐÔ THỊ VÀ NÔNG THÔN ĐỊA CHỈ: SỐ 5 ĐƯỜNG THANH NIÊN, THÀNH PHỐ HẢI DƯƠNG, TỈNH HẢI DƯƠNG TEL: 0320.833.457			